

DECRETO N° 2992.

LA JUNTA DEPARTAMENTAL DE LAVALLEJA, D E C R E T A:

Artículo 1° - Concédese a la Intendencia Departamental la anuencia que prescribe el Artículo 36 Numeral 1° de la Ley Orgánica Municipal N° 9.515, para adquirir el inmueble comprendido por los Padrones Nos. 56, 57 y 58 de la Localidad Catastral de Solís de Mataojo, de acuerdo a plano adjunto a fs. 2 de estos antecedentes, en la suma de U\$S 110.000 (dólares americanos ciento diez mil) al Instituto de Hermanas Pobres de San José y de acuerdo a iniciativa adjunta.




Artículo 2° - Comuníquese.

Sala de Sesiones, a catorce de
setiembre del año dos mil once.

Alfredo Palma Garmendia
Presidente

Raúl Martirena Del Puerto
Secretario

Adjunto en pag. Siguiete escaneo de plano con padrones

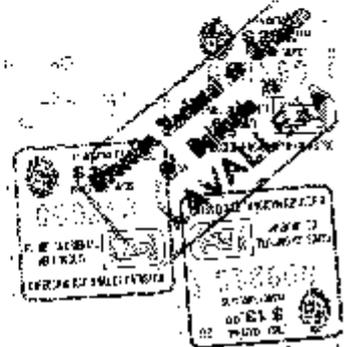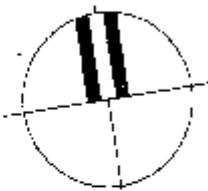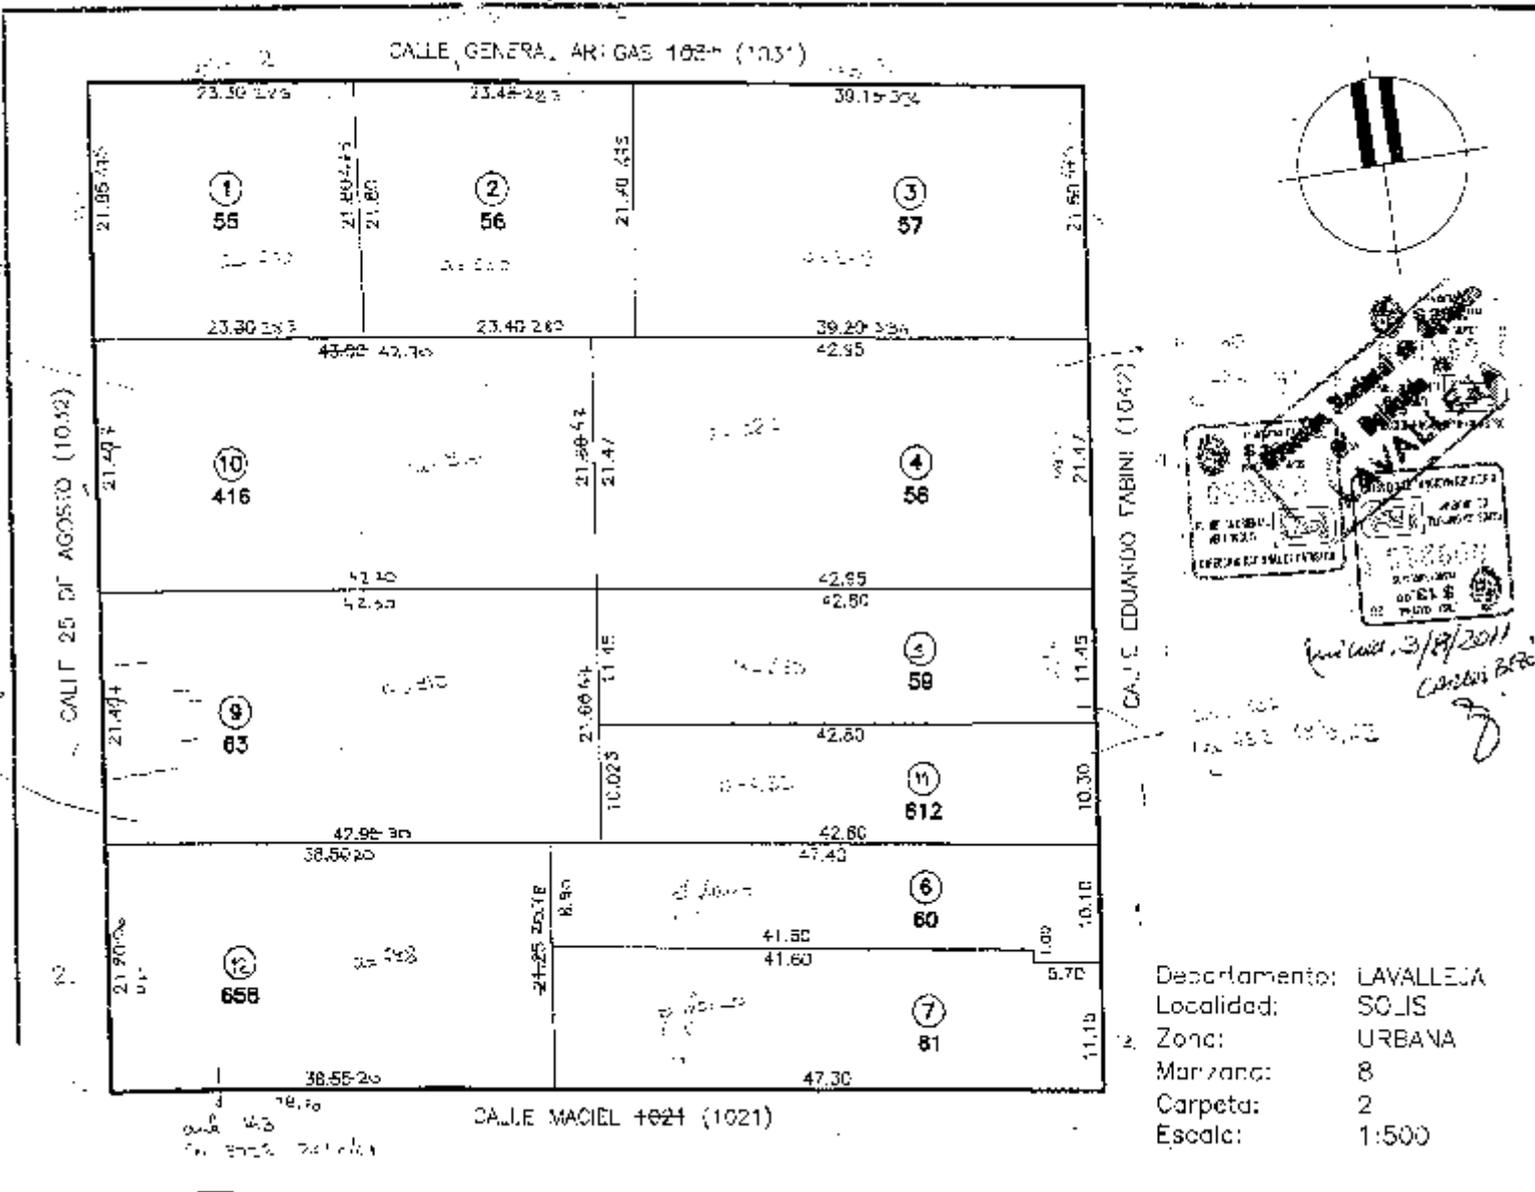

Handwritten signature and date:
 3/8/2011
 Carlos B...

Departamento: LAVALLEJA
 Localidad: SOJIS
 Zona: URBANA
 Manzana: 8
 Carpeta: 2
 Escala: 1:500